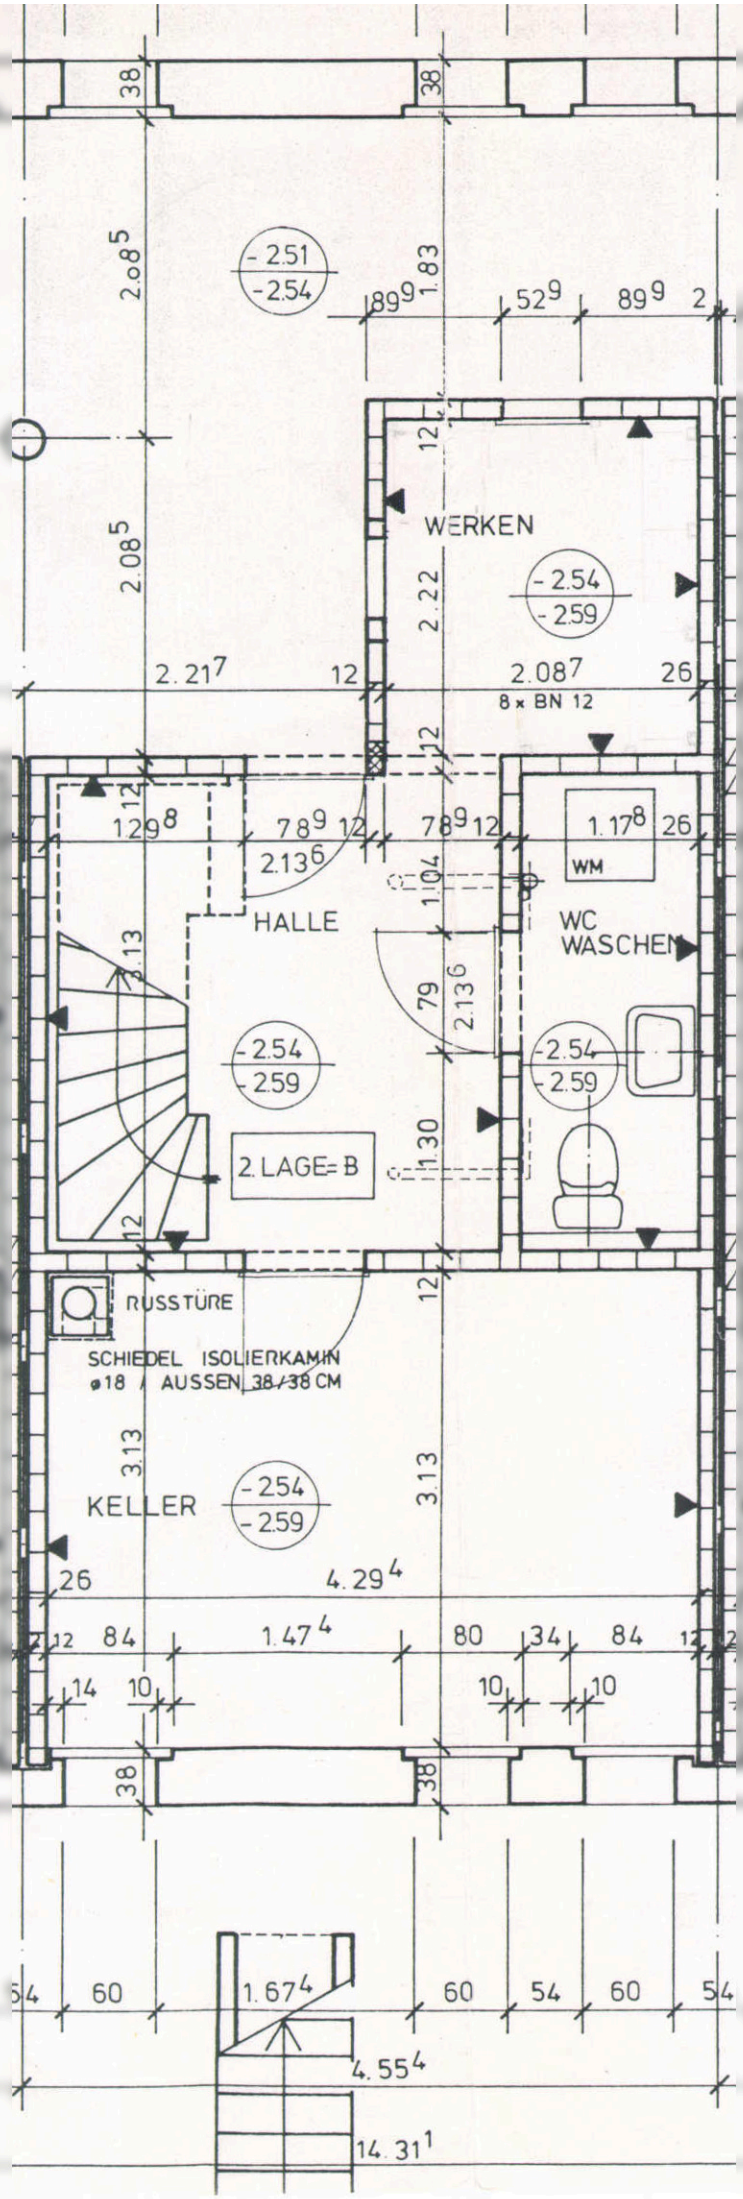

WERKEN
HALLE
WC
WASCHEN
WM
2. LAGE= B
RUSSTÜRE
SCHIEDEL ISOLIERKAMIN
ø18 / AUSSEN 38/38 CM
KELLER
8 x BN 12